


PLANTA GENERAL

PLANTA 2ª EDIFICIO BUENOS AIRES

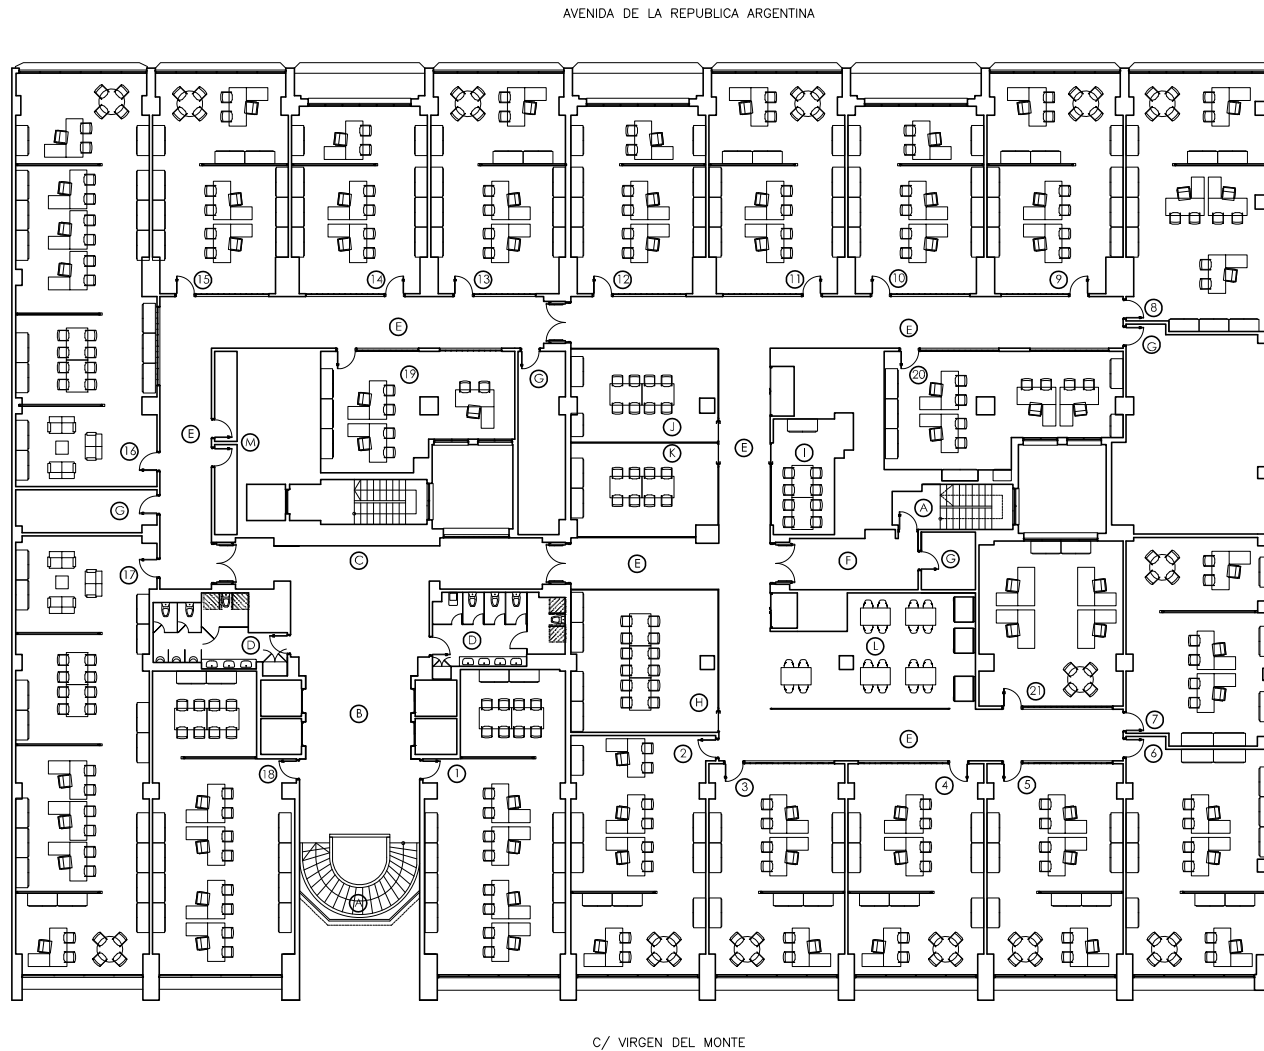

AVENIDA DE LA REPUBLICA ARGENTINA

CALLE ARCOS

C/ VIRGEN DEL MONTE


DEPARTAMENTO TÉCNICO
Revisión: 1
Fecha: 13/01/2016

Escala 1 : 250



El mobiliario y las particiones interiores de las oficinas son orientativas y no están incluidas en el equipamiento. La información aquí contenida no tiene carácter contractual, pudiendo ser modificada durante el transcurso de la ejecución de la obra por exigencias técnicas, jurídicas o comerciales, sin que ello implique menoscabo en el nivel global de calidades.

EMPLAZAMIENTO

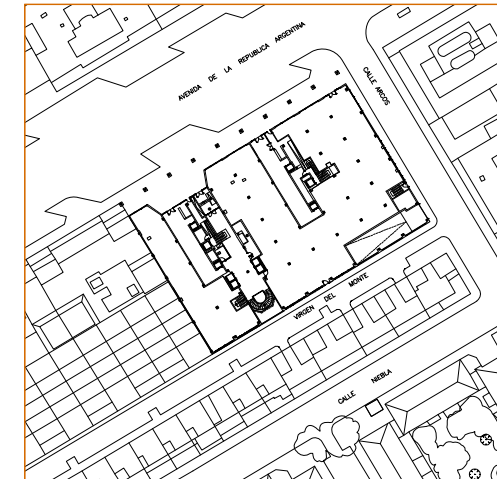

CUADRO DE SUPERFICIES CONSTRUIDAS OFICINAS

1 - Oficina	140,59 m ²
2 - Oficina	112,79 m ²
3 - Oficina	98,09 m ²
4 - Oficina	97,87 m ²
5 - Oficina	96,49 m ²
6 - Oficina	114,86 m ²
7 - Oficina	102,69 m ²
8 - Oficina	125,73 m ²
9 - Oficina	99,94 m ²
10 - Oficina	87,11 m ²
11 - Oficina	100,67 m ²
12 - Oficina	86,47 m ²
13 - Oficina	100,52 m ²
14 - Oficina	87,32 m ²
15 - Oficina	99,35 m ²
16 - Oficina	193,04 m ²
17 - Oficina	201,17 m ²
18 - Oficina	136,55 m ²
19 - Oficina	72,21 m ²
20 - Oficina	88,12 m ²
21 - Oficina	83,11 m ²

SUPERFICIE CONSTRUIDA P2ª ——— 2434,45 m²

PLANTA GENERAL

PLANTA 3ª EDIFICIO BUENOS AIRES

AVENIDA DE LA REPUBLICA ARGENTINA



CALLE ARCOS


C/ VIRGEN DEL MONTE

Escala 1 : 250



El mobiliario y las particiones interiores de las oficinas son orientativas y no están incluidas en el equipamiento.
La información aquí contenida no tiene caracter contractual, pudiendo ser modificada durante el transcurso de la ejecución de la obra por exigencias técnicas, jurídicas o comerciales, sin que ello implique menoscabo en el nivel global de calidades.

EMPLAZAMIENTO

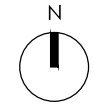

SUPERFICIES PLANTA 3ª			
Nº	ESTANCIA	SUP. ÚTIL	SUP. CONST. TOTAL
Of.01	Oficina_01	65,93	126,77
Of.02	Oficina_02	55,49	95,25
Of.03	Oficina_03	47,70	94,07
Of.04	Oficina_04	55,76	95,71
Of.05	Oficina_05	47,99	94,56
Of.06	Oficina_06	55,53	95,32
Of.07	Oficina_07	47,46	93,65
Of.09	Oficina_09	55,35	95,01
Of.10	Oficina_10	46,07	91,27
Of.11	Oficina_11	51,00	87,54
Of.12	Oficina_12	81,79	140,40
Of.13	Oficina_13	52,14	89,50
Of.14	Oficina_14	50,37	86,46
Of.15	Oficina_15	51,17	87,84
Of.16	Oficina_16	53,31	132,35
Of.17	Oficina_17	42,05	111,58
Of.18	Oficina_18	40,77	69,98
Of.19	Oficina_19	16,32	28,01
Of.20	Oficina_20	19,05	32,70
Of.21	Oficina_21	35,57	61,06
Sala 1	Sala_01	19,48	33,44
Sala 2	Sala_02	16,88	28,98
Sala 3	Sala_03	25,27	43,38
Sala 4	Sala_04	24,08	41,33
Sala 5	Sala_05	24,77	42,52
Sala 6	Sala_06	20,64	35,43
Sala 7	Sala_07	21,47	36,85
Sala 8	Sala_08	24,24	41,61
Sala 9	Sala_09	25,51	43,79
Sala 10	Sala_10	22,44	38,52
Sala 11	Sala_11	27,94	47,96
Sala 12	Sala_12	29,05	49,87
Sala 13	Sala_13	22,60	38,79
Sala 14	Sala_14	20,95	35,96
Sala 15	Vestibulo temporal	20,32	34,88
Sala 16	Sala_16	21,57	37,03
Terraza 1	Terraza_1	7,92	
Terraza 3	Terraza_3	7,10	
Terraza 5	Terraza_5	7,10	
Terraza 7	Terraza_7	7,10	
Terraza 10	Terraza_10	7,10	
Terraza 16	Terraza_16	23,79	
Terraza 17	Terraza_17	22,95	
Local existente	Oficina_08	86,62	106,88